


2x4 BALIKKILÇIĞI SAĞIM SİSTEMİ  
KURULUM ŞEMASI

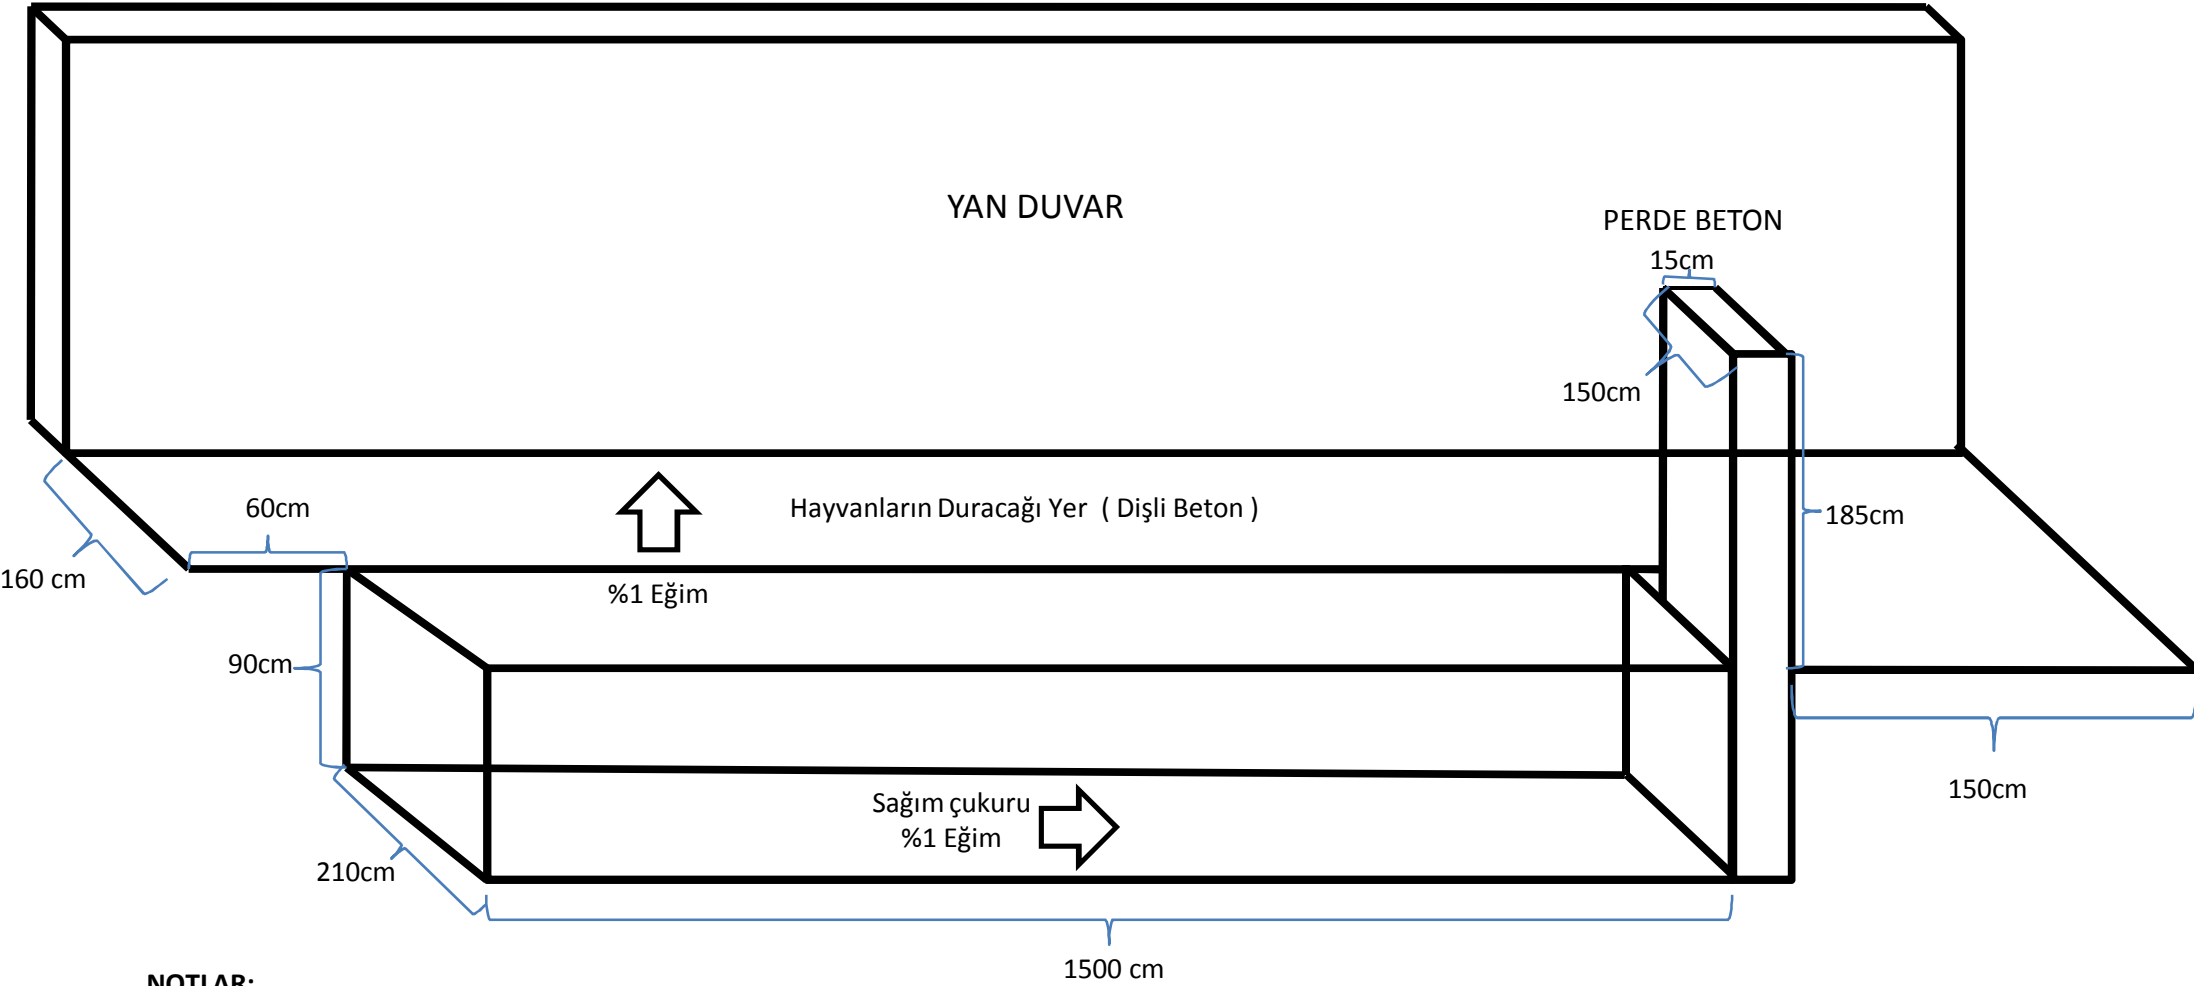

**NOTLAR:**

- Sağım Çukuru içerisi komple beton ve üzerine fayans,
- Hayvanların Durduğu alan komple dişli beton,
- Sağım çukuru başındaki perde beton, komple beton ve üzeri fayans,
- Yan duvarlar en az yarıya kadar fayans,
- Soğutma Tankı odası fayans,
- Sağım Çukuru, hayvanların durduğu alan ve soğutma tankı odasında en az 100 mm genişlikte logar borusu
- 380 V Elektrik Kaynağı
- Su Isıtıcı (380 V Ani Su Isıtıcı)