



2x12 HIZLI ÇIKIŞ KEÇİ SAĞIM SİSTEMİ
KURULUM ŞEMASI

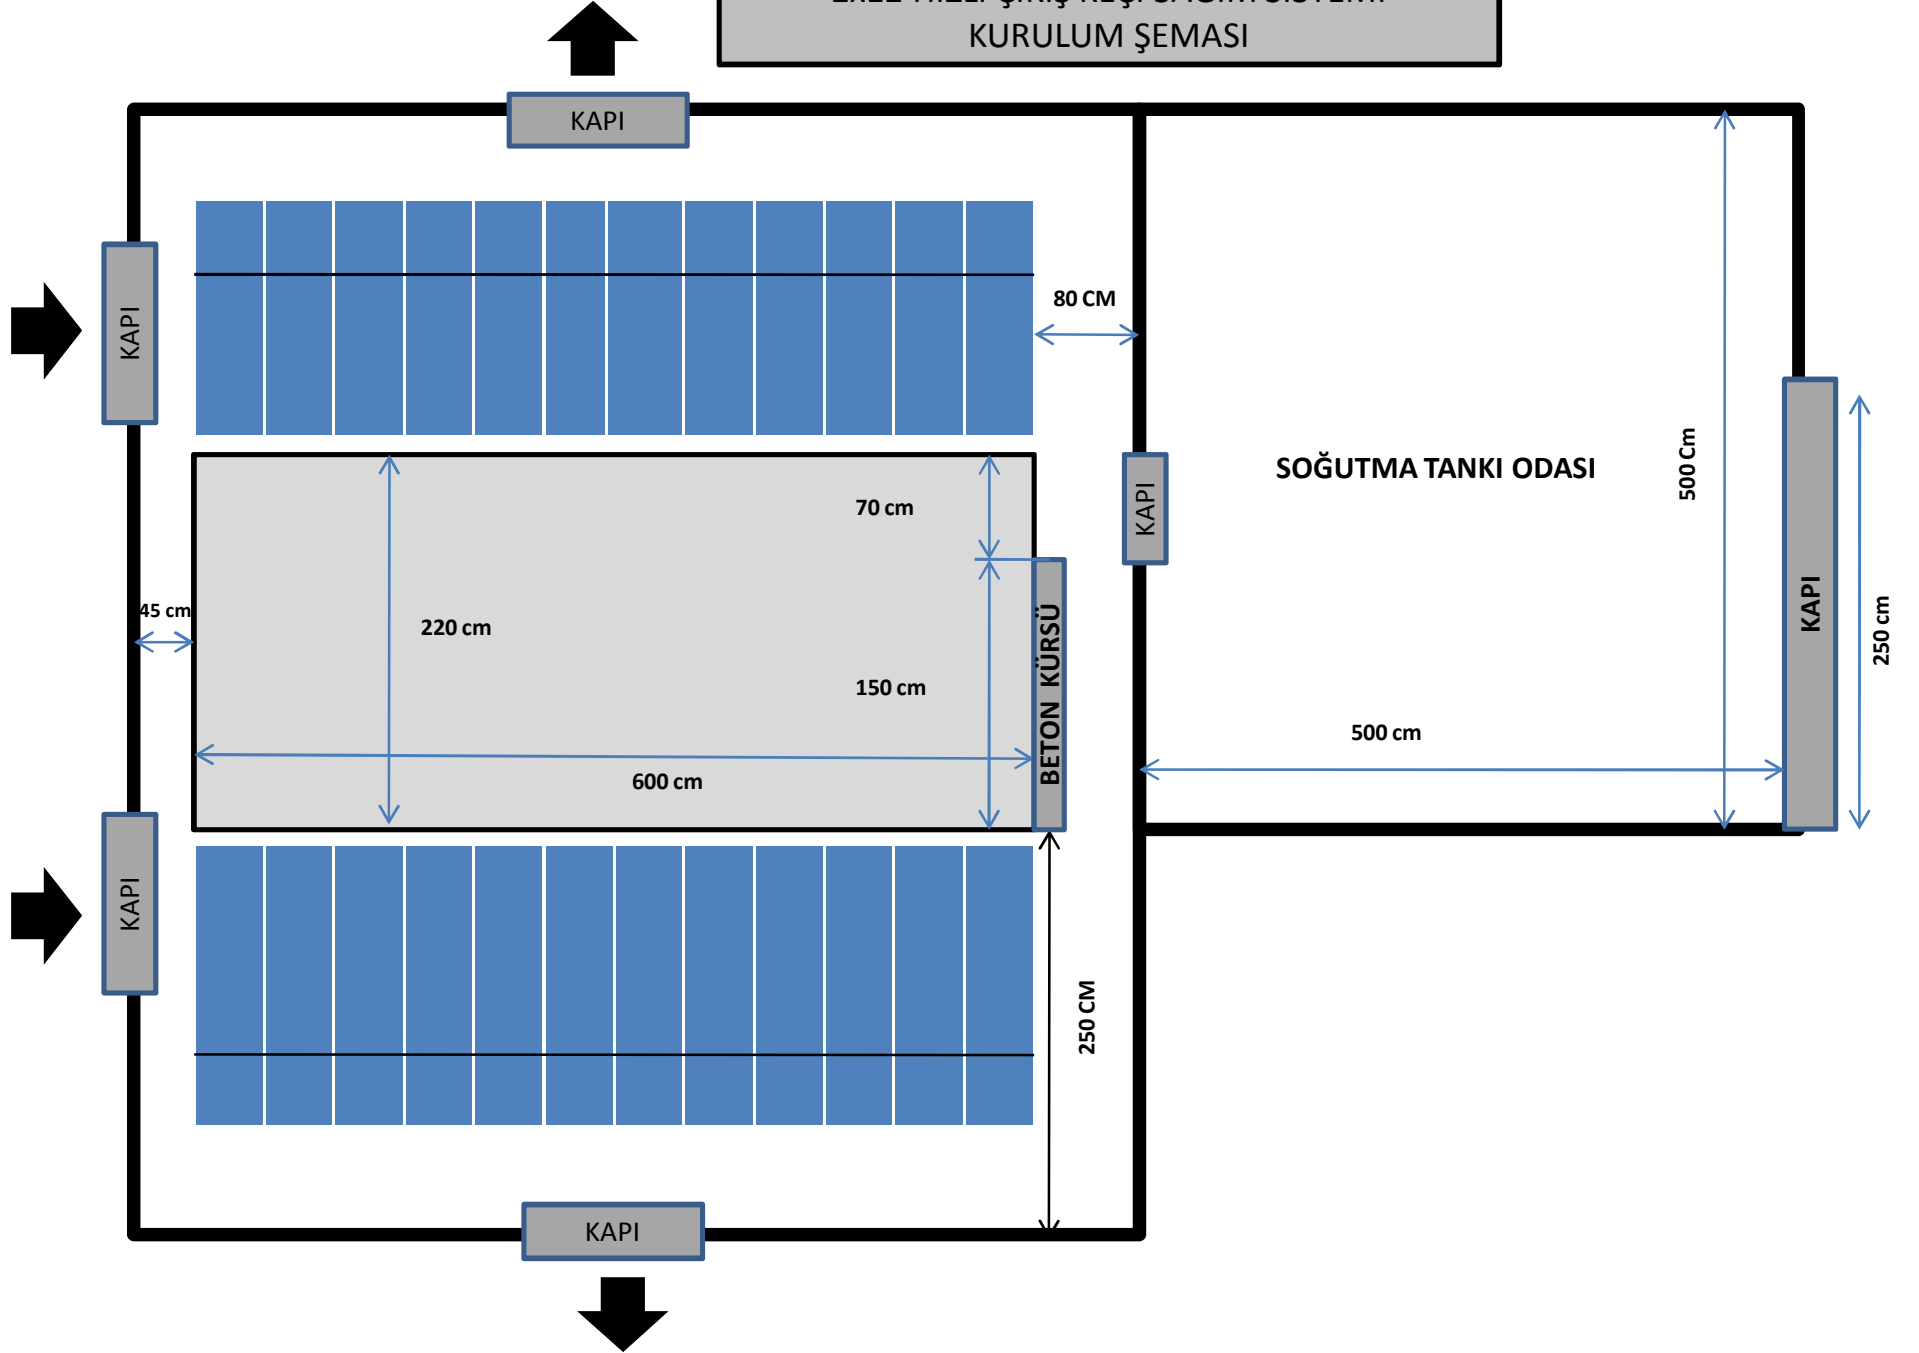

2x12 HIZLI ÇIKIŞ KEÇİ SAĞIM SİSTEMİ
KURULUM ŞEMASI

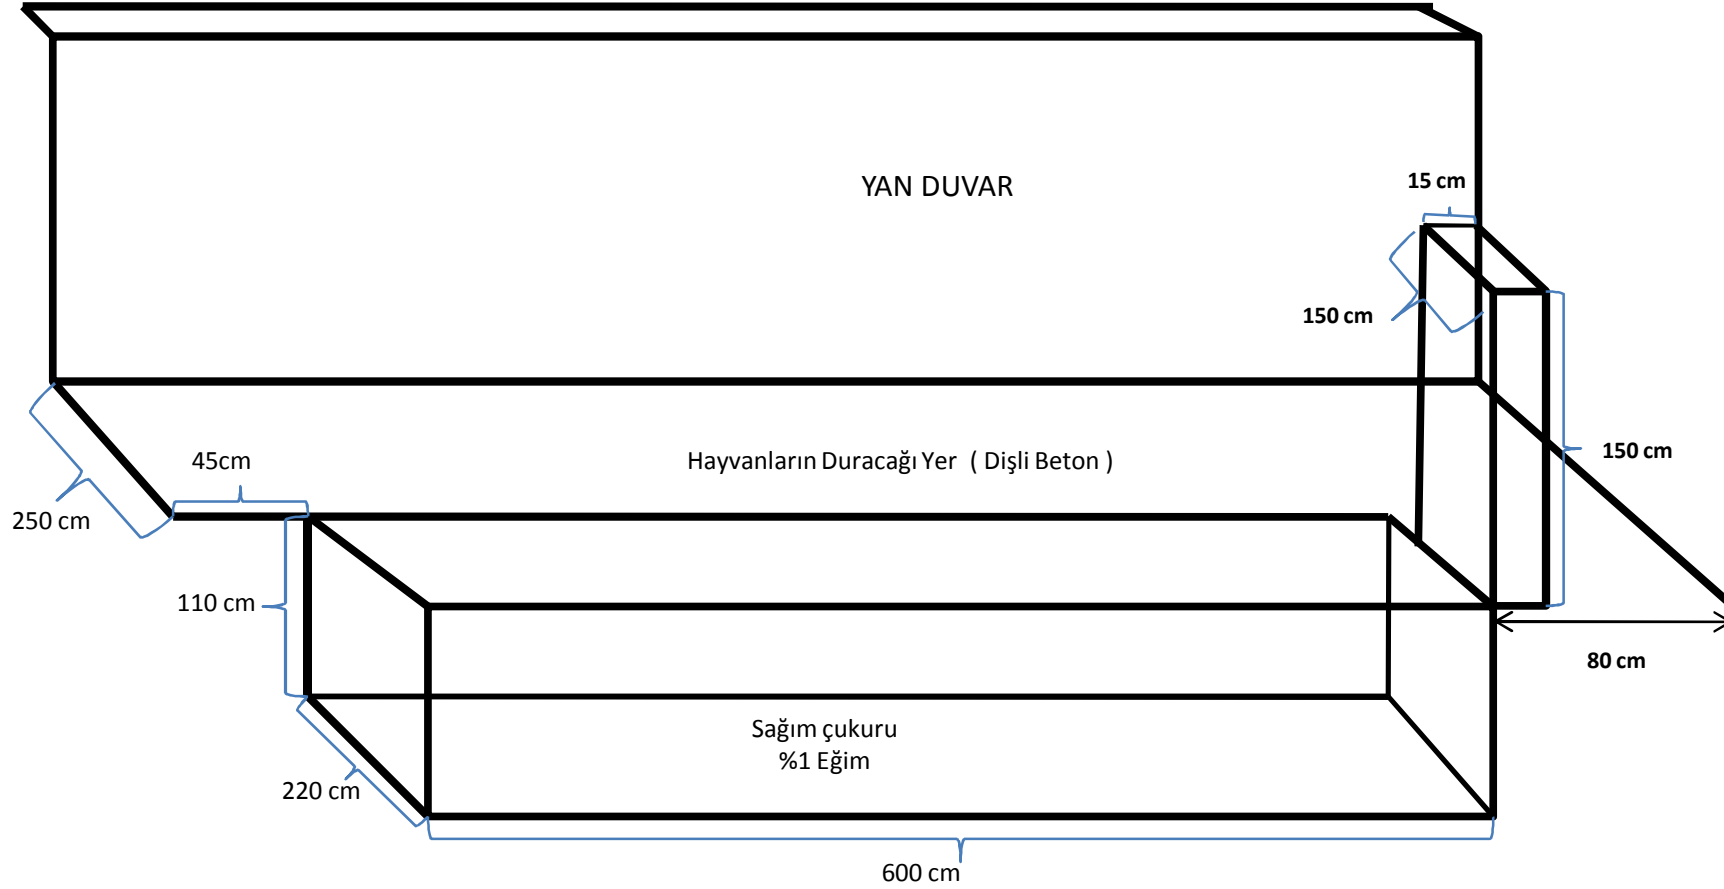

NOTLAR:

- Sağım Çukuru içerisi komple beton ve üzerine fayans,
- Hayvanların Durduğu alan komple dişli beton,
- Yan duvarlar en az yarıya kadar fayans,
- Soğutma Tankı odası yerler beton ve her yer fayans,
- Sağım Çukuru, hayvanların durduğu alan ve soğutma tankı odasında en az 200 mm genişlikte logar borusu
- 380 V Elektrik Akımı
- Su Isıtıcı (380 V Ani Su Isıtıcı)
- Soğutma Tankı Odasındaki pano içerisinde olması gerekenler;